

ΕΦΗΜΕΡΙΣ ΤΗΣ ΚΥΒΕΡΝΗΣΕΩΣ
ΤΗΣ ΕΛΛΗΝΙΚΗΣ ΔΗΜΟΚΡΑΤΙΑΣ

ΕΝ ΑΘΗΝΑΙΣ ΤΗι 9 ΔΕΚΕΜΒΡΙΟΥ 1980 | ΤΕΥΧΟΣ ΤΕΤΑΡΤΟΝ | ΑΡΙΘΜΟΣ ΦΥΛΛΟΥ 698

ΠΕΡΙΕΧΟΜΕΝΑ

ΑΠΑΛΛΟΤΡΙΩΣΕΙΣ

ΑΠΟΦΑΣΕΙΣ

Περὶ ἐγκρίσεως δημιουργίας ζώνης παραλίας στὴ θέση «ΑΓΙΟΣ ΣΤΕΦΑΝΟΣ» Αὐλιωτῶν Ν. Κερκύρας, πρὸ ἰδιοκτησίας Ἀναστασίου Ζυμάρη. 1

Περὶ ἐγκρίσεως δημιουργίας ζώνης παραλίας στὴ θέση «ΜΕΣΟΓΗ» Κοινότητας Μεσογγῆς Ν. Κερκύρας, πρὸ ἰδιοκτησίας Χρήστου Τσατσάνη. 2

Περὶ ἐγκρίσεως δημιουργίας ζώνης παραλίας στὴ θέση «ΚΟΝΤΟΣ ΓΙΑΛΟΣ» Συναράδων Κερκύρας, πρὸ ἰδιοκτησίας Σπυρίδωνος Βασιλάκη. 3

Περὶ κηρύξεως ὡς αναδασωτέας ἐκτάσεως 1781 τ.μ., στὴ θέση Ἀδάμες τοῦ Δήμου Ἀχαρνῶν τοῦ Νομοῦ Ἀττικῆς. 4

Περὶ κηρύξεως ὡς ἀναδασωτέας, ἐκτάσεως (37,675) στρεμμάτων στὴ θέση «Βουνὸ—Σπηλιὰ Πασσᾶ» Κοινότητας Στιμάγκας τοῦ Νομοῦ Κορινθίας. 5

ΑΠΑΛΛΟΤΡΙΩΣΕΙΣ

ΑΠΟΦΑΣΕΙΣ

Ἀριθ. Π.4854/414 (1)

Περὶ ἐγκρίσεως δημιουργίας ζώνης παραλίας στὴ θέση «Ἅγιος Στέφανος» Αὐλιωτῶν Ν. Κερκύρας, πρὸ ἰδιοκτησίας Ἀναστασίου Ζυμάρη.

Ο ΥΠΟΥΡΓΟΣ ΟΙΚΟΝΟΜΙΚΩΝ

Ἔχοντας ὑπόψη:

1. Τὶς διατάξεις τῶν παρ. 2 καὶ 5 τοῦ ἄρθρου 6 τοῦ Α.Ν. 2344/1940 «περὶ αἰγιαλοῦ καὶ παραλίας», ὅπως ἀντικαταστάθηκαν μὲ τὶς διατάξεις τοῦ ἄρθρου 13 τοῦ Νόμου 1078/1980 (ΦΕΚ 238/14.10.80 τ.Α').

2. Τὴ σύμφωνη γνώμη τοῦ Γενικοῦ Ἐπιτελείου Ναυτικοῦ, ποὺ διατυπώθηκε στὸ Φ. 187.2/149/80/7.3.80 ἔγγραφό του.

3. Τὴν Ο.Ε./4289/20.3.80 ἀπόφαση τοῦ Νομάρχη Κερκύρας, μὲ τὴν ὁποία ἐπικυρώθηκαν ἡ ἔκθεση τῆς Ἐπιτροπῆς καὶ τὸ σχετικὸ τοπογραφικὸ διάγραμμα, ποὺ δημοσιεύθηκαν στὸ ὑπ' ἀριθ. 227/15.4.80 ΦΕΚ τ.Δ'.

4. Τὴ Δ. 2652/66/20.5.80 κοινὴ ἀπόφαση τῶν Πρωθυπουργοῦ καὶ Ὑπουργοῦ Οἰκονομικῶν «περὶ ἀναθέσεως ἁρμοδιοτήτων στοὺς Ὑφυπουργοὺς Οἰκονομικῶν», ἀποφασίζουμε:

Ἐγκρίνουμε, γιὰ τὴν προσαύξηση τοῦ αἰγιαλοῦ, τὴ δημιουργία ζώνης παραλίας στὴ θέση «Ἅγιος Στέφανος» Αὐλιωτῶν Ν. Κερκύρας, πρὸ ἰδιοκτησίας Ἀναστασίου Ζυμάρη, ὅπως ἡ οριογραμμὴ αὐτῆς καθορίστηκε ἀπὸ τὴν ἁρμοδία Ἐπιτροπὴ τοῦ ἄρθρου 74 τοῦ Ν.Δ. 636/77 καὶ εἰκονίζεται στὸ ἀπὸ Ἰούνιο 1979 καὶ μὲ κλίμακα 1:500 τοπογραφικὸ καὶ ὑψομετρικὸ διάγραμμα τοῦ πολιτικοῦ μηχανικοῦ Ἀθανασίου Κυργιάννη, τὸ ὁποῖο ἔχει θεωρηθεῖ στὶς 19.1.80 ἀπὸ τὴ Διεύθυνση Γενικῶν Ὑπηρεσιῶν τοῦ Νομοῦ Κερκύρας καὶ συνοδεύει τὴν ἀπὸ 19.1.1980 ἔκθεση τῆς ἐν λόγω Ἐπιτροπῆς.

Ἡ παροῦσα ἀπόφαση μαζὶ μὲ τὴν ἔκθεση τῆς Ἐπιτροπῆς καὶ τὸ τοπογραφικὸ διάγραμμα νὰ δημοσιευθοῦν στὴν Ἐφημερίδα τῆς Κυβερνήσεως (ἄρθρο 13 Ν. 1078/80).

Ἀθῆναι, 3 Νοεμβρίου 1980

Ο ΥΦΥΠΟΥΡΓΟΣ

ΠΑΝΑΓΙΩΤΗΣ ΜΠΟΚΟΒΟΣ

ΕΚΘΕΣΙΣ

Καθορισμοῦ οριογραμμῶν αἰγιαλοῦ καὶ παραλίας εἰς θέσιν Ἁγίου Στεφάνου Αὐλιωτῶν Κερκύρας περιοχῆς χωρίου Αὐλιῶτες Ν. Κερκύρας πρὸ ἰδιοκτησίας Ἀναστασίου Ζυμάρη.

Ἐν Κερκύρᾳ σήμερον τὴν 19.5.1980 ἡ κατὰ νόμον ἁρμοδία Ἐπιτροπὴ καθορισμοῦ τῶν ὁρίων αἰγιαλοῦ καὶ παραλίας, ἀποτελουμένη ἐκ τῶν:

1. Κων/νου Σκέρου, Οἰκονομικοῦ Ἐφόρου Κερκύρας.
2. Βασιλείου Παπαγιάννη, Λιμενάρχου Κερκύρας.
3. Δημητρίου Μάκκα, Προϊσταμένου Τ.Ε.Ε. Δ/νσεως Τ.Υ. Νομοῦ Κερκύρας, συνελθοῦσα ἐν τῷ καταστήματι τῆς Οἰκονομικῆς Ἐφορίας Κερκύρας καὶ λαβοῦσα ὑπ' ὄψιν:

α) Τὴν ἀπὸ 18.6.79 ὑποβληθεῖσα αἴτησιν τοῦ Ἀναστασίου Ζυμάρη «περὶ καθορισμοῦ οριογραμμῶν αἰγιαλοῦ καὶ παραλίας» εἰς θέσιν Ἁγίου Στεφάνου περιοχῆς Αὐλιωτῶν.

β) Τὸ ὑποβληθὲν τοπογραφικὸν διάγραμμα ὑπὸ κλίμακα 1:500 τῆς ἀνωτέρω περιοχῆς συνταχθὲν τὸν Ἰούνιο τοῦ 1979 ὑπὸ τοῦ πολιτικοῦ μηχανικοῦ Ἀθανασίου Κυργιάννη, δεόντως ἠλεγμένον καὶ τεθεωρημένον τὴν 19.1.80 ὑπὸ τῆς Διευθύνσεως Τ.Υ. Νομοῦ Κερκύρας.

γ) Τὰς διατάξεις τοῦ Α.Ν. 2344/40 «περὶ αἰγιαλοῦ καὶ παραλίας», ὡς αὗται συνεπληρώθησαν καὶ ἐτροποποιήθησαν μεταγενεστέρως.

δ) Τὰ ἐκ τῆς διενεργηθείσης τὴν 24.7.79 αὐτοψίας προκύψαντα στοιχεῖα ὑπ' ἀριθ. Φ. 187.2/745/79/2682/8.11.1979 ἔγγραφο ΓΕΝ ποὺ ὑπεδείχθησαν διορθώσεις περιλαμβανόμενες στὰ ὑποβαλλόμενα σχέδια, ἀποφασίζει:

Καθορίζει ἐπὶ τοῦ ὡς ἄνω (β) τοπογραφικοῦ διαγράμματος:

I) Διὰ συνεχοῦς ἐρυθρᾶς γραμμῆς τὸ ὅριο τοῦ αἰγιαλοῦ.
II) Διὰ κιτρίνης γραμμῆς τὸ ὅριον τῆς παραλίας.
III) Διὰ μπλὲ γραμμῆς τὸ ὅριο παλαιοῦ αἰγιαλοῦ.

Ἀναλυτικῶς:

Ὡς ὁριογραμμὴ αἰγιαλοῦ ὁρίζεται ἡ πολυγωνικὴ τῶν κορυφῶν 1, 2, 3, 4, 5, 6, 7 καὶ 8.

Ἡ κορυφὴ (1) ἐξασφαλίζεται ἀπὸ τὰ σημεῖα Α καὶ Β ποὺ εἶναι γωνίες οἰκίας μὲ τὰς ἀντιστοίχους ἀποστάσεις 27,50 μ. καὶ 23.00 μ.

Ἡ κορυφὴ (2) ἐξασφαλίζεται ἀπὸ τὰ σημεῖα Δ καὶ Ε ποὺ εἶναι γωνίες οἰκίας μὲ τὰς ἀντιστοίχους ἀποστάσεις 35,50 μ. καὶ 7.00 μ.

Ἡ κορυφὴ (3) ἐξασφαλίζεται ἀπὸ τὰ σημεῖα Ε καὶ Ζ ποὺ εἶναι γωνίες οἰκίας μὲ τὰς ἀποστάσεις 24,00 μ. καὶ 10.00 μ.

Ἡ κορυφὴ (4) ἐξασφαλίζεται ἀπὸ τὰ σημεῖα Η καὶ Θ ποὺ εἶναι γωνίες οἰκίας μὲ τὰς ἀντιστοίχους ἀποστάσεις 69.20 μ. καὶ 72,00 μ.

Ἡ κορυφὴ (5) ἐξασφαλίζεται ἀπὸ τὰ σημεῖα Ι καὶ Κ ποὺ εἶναι γωνίες ἀποθήκης μὲ τὰς ἀντιστοίχους ἀποστάσεις 46.00 μ. καὶ 48,00 μ.

Ἡ κορυφὴ (6) ἐξασφαλίζεται ἀπὸ τὰ σημεῖα Κ καὶ Λ ποὺ εἶναι γωνία ἀποθήκης καὶ πάσσαλος ἐκ σκυροδέματος μὲ τὰς ἀντιστοίχους ἀποστάσεις 124,00 μ. καὶ 42.00 μ.

Ἡ κορυφὴ (7) ἐξασφαλίζεται ἀπὸ τὰ σημεῖα Λ καὶ Μ ποὺ εἶναι πάσσαλος ἐκ σκυροδέματος μὲ τὰς ἀντιστοίχους ἀποστάσεις 39.50 μ. καὶ 120,50 μ.

Ἡ κορυφὴ (8) ἐξασφαλίζεται ἀπὸ τὰ σημεῖα Λ καὶ Μ ποὺ εἶναι πάσσαλοι ἐκ σκυροδέματος μὲ τὰς ἀντιστοίχους ἀποστάσεις 105.80 μ. καὶ 43,00 μ.

II) Ὡς ὁριογραμμὴ παραλίας ὁρίζεται ἡ πολυγωνικὴ τῶν κορυφῶν 1', 2', 3', 4', 5', 6', 4', 5' καὶ 6' καθοριζομένη διὰ τῶν σημείων καὶ ἀποστάσεων ὅπως φαίνεται στὸ τοπογραφικὸ διάγραμμα μὲ κλίμακα 1:500 τοῦ Πολ. Μηχανικοῦ Ἀθανασίου Κυργιάννη τοῦ παραπάνου ἀναφερομένου.

III) Καὶ ὡς ὅριο γραμμῆς παλαιοῦ Αἰγιαλοῦ καθορίζεται ἀπὸ τὴν διακεκομένη γραμμὴ χρώματος μπλὲ διὰ τῶν κορυφῶν 4—1'', 2'', 3'', 4, 5—4'' ὡς ἐμφαίνεται στὸ τοπογραφικὸ διάγραμμα τοῦ Πολ. Μηχανικοῦ Ἀθανασίου Κυργιάννη μὲ κλίμακα 1:500.

Τῆς οὕτω καθοριζομένης λωρίδος παραλίας ἐξαιροῦνται τὰ ἐν αὐτῇ περιλαμβανόμενα κτίσματα ἢ τμήματα κτισμάτων συμφώνως τῷ ἄρθρῳ 5 παρ. 1 Α.Ν. 2344/40 καὶ γνωμοδοτήσει Ν.Σ.Κ. 630/64.

Τὰ μέλη τῆς Ἐπιτροπῆς

1) ΚΩΝ/ΝΟΣ ΣΚΕΡΟΣ, Οἰκον. Ἔφορος Κερκύρας
2) ΒΑΣ. ΠΑΠΑΓΙΑΝΝΗΣ, Λιμενάρχης Κερκύρας
3) Δ. ΜΑΚΚΑΣ, Πρ. ΤΕΕ Δ/νσεως ΤΥΝ Κερκύρας

ΑΓΙΟΥ ΣΤΕΦΑΝΟΥ -ΑΥΛΙΩΤΩΝ

Νήσου ΚΕΡΚΥΡΑΣ

ΑΝΑΣΤΑΣΙΟΥ ΖΥΜΑΡΗ

ΚΛ. 1:500

Η ΕΠΙΤΡΟΠΗ


καθορισμού ορίων Αιγιαλού και Παραλίας

1) ΚΩΝ/ΝΟΣ ΣΙΣΤΟΣ Οικον Έφορος

2) ΒΑΣ. ΠΑΠΑΓΙΑΝΝΗΣ Αντιναύαρχος

3) ΔΗΜ. ΜΑΚΚΑΣ Πίνος Τ.Ε.Ε.-Δ.Τ.Υ.Ν. Κερκύρας



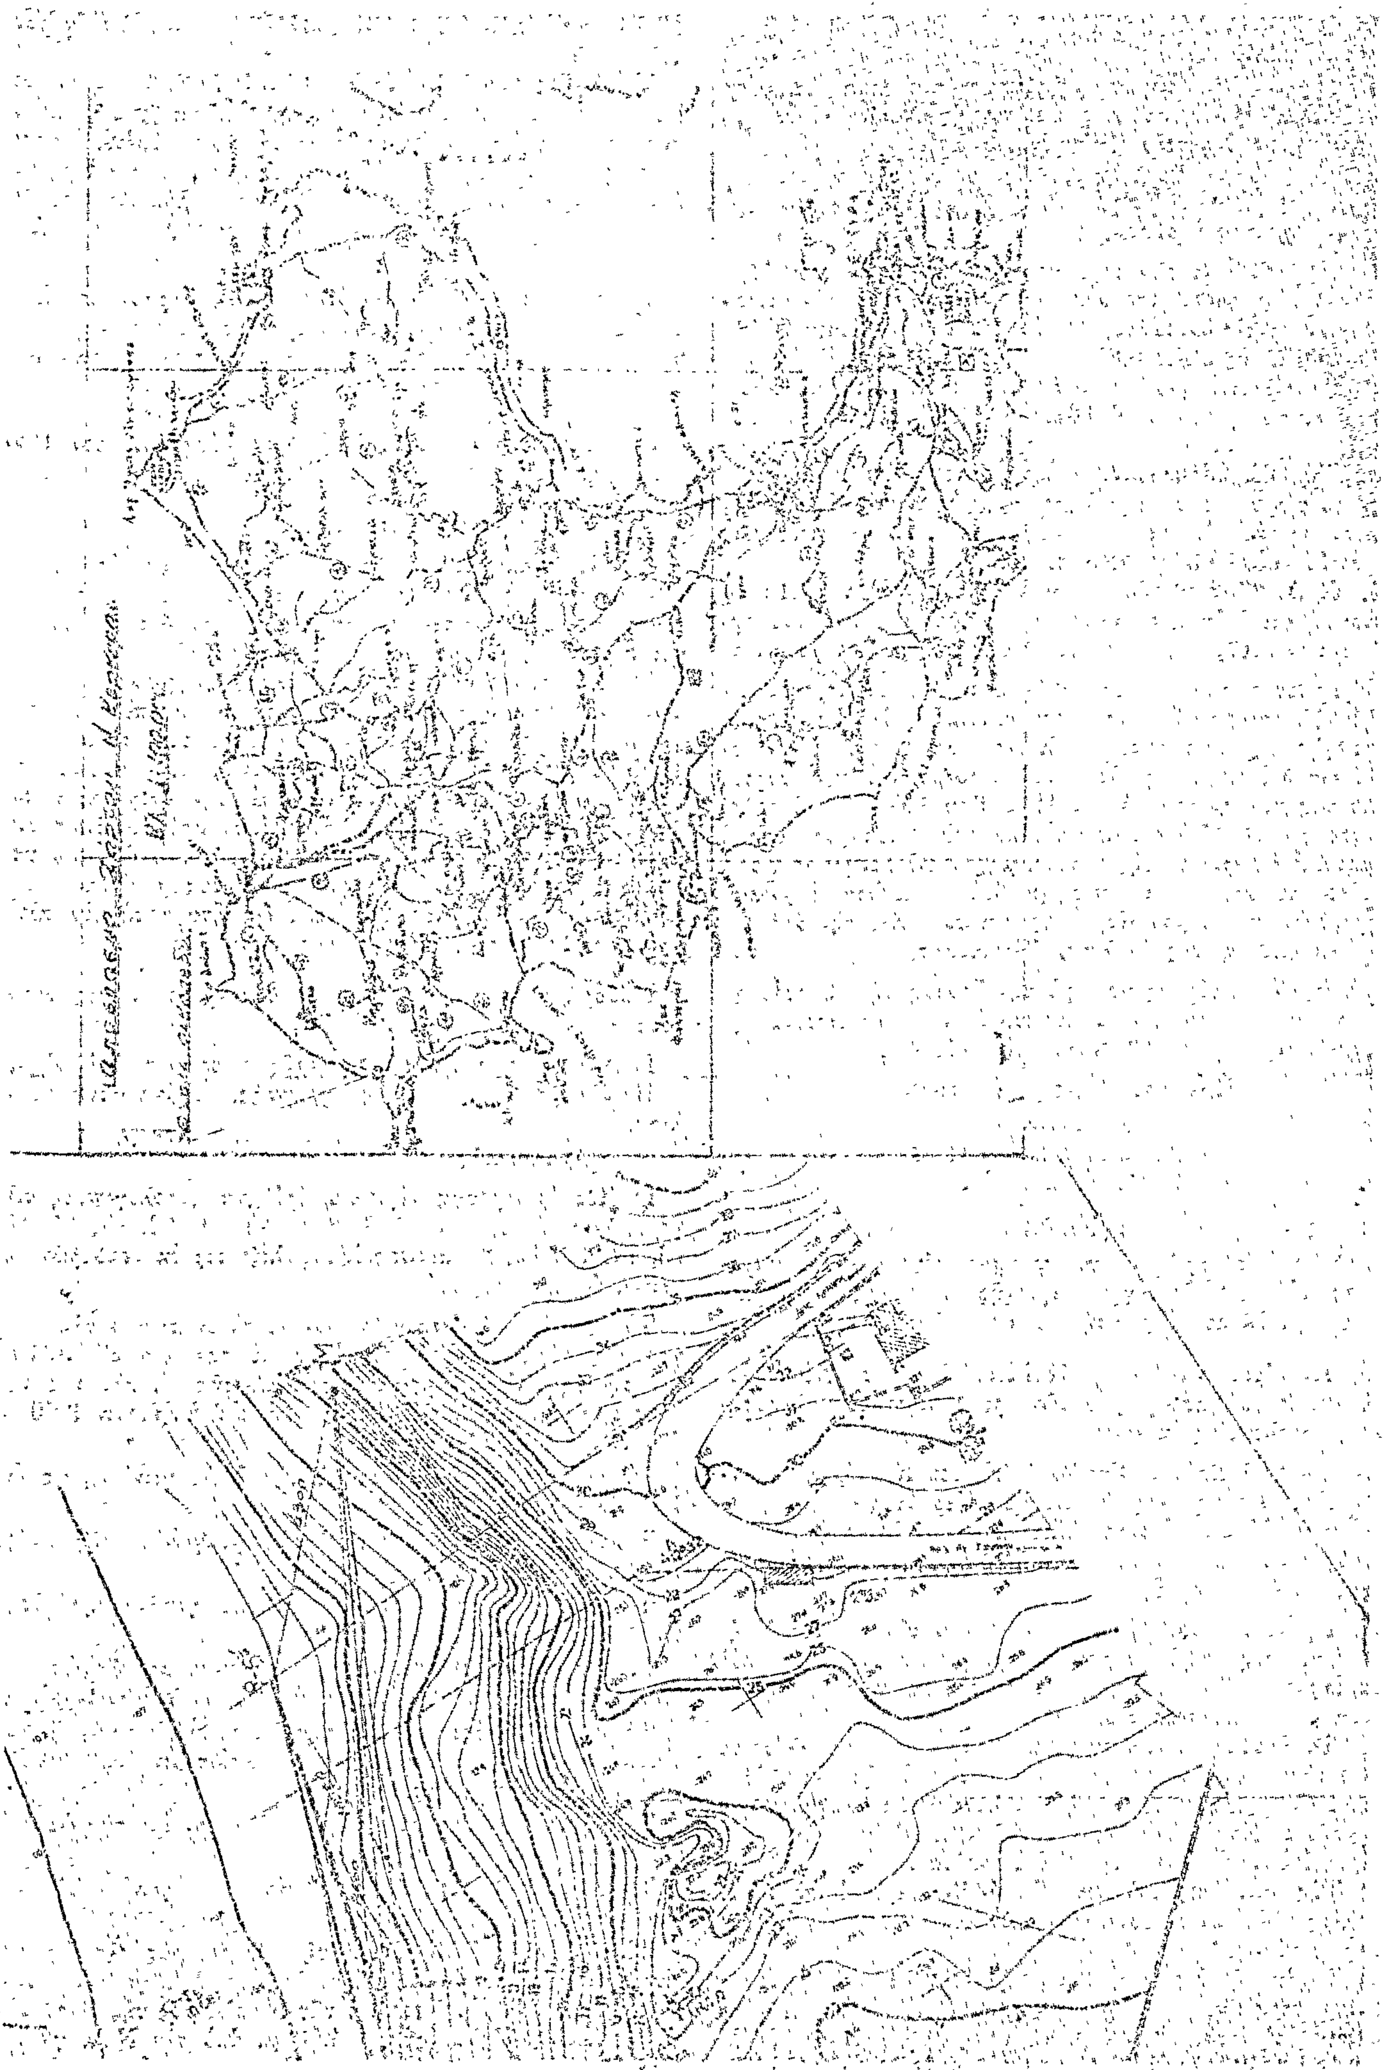

'Αριθ. Π.4852/412 (2)

Περὶ ἐγκρίσεως δημιουργίας ζώνης παραλίας στὴ θέση «ΜΕΣΟΓΓΗ» Κοινότητος Μεσογγῆς Ν. Κερκύρας πρὸ ἰδιοκτησίας Χρήστου Τσατσάνη.

Ο ΥΠΟΥΡΓΟΣ ΟΙΚΟΝΟΜΙΚΩΝ

Ἔχοντας ὑπόψη:

1. Τὶς διατάξεις τῶν παρ. 2 καὶ 5 τοῦ ἄρθρου 6 τοῦ Α.Ν. 2344/1940 «περὶ αἰγιαλοῦ καὶ παραλίας», ὅπως ἀντικαταστάθηκαν μὲ τὶς διατάξεις τοῦ ἄρθρου 13 τοῦ Νόμου 1078/1980 (ΦΕΚ 238/14.10.80 τ. Α').

2. Τὴ σύμφωνη γνώμη τοῦ Γενικοῦ 'Επιτελείου Ναυτικοῦ, ποὺ διατυπώθηκε στὸ Φ.187.2/89/80/5.2.1980 ἔγγραφό του.

3. Τὴν ΟΕ. 2316/16.2.80 ἀπόφαση τοῦ Νομάρχη Κερκύρας, μὲ τὴν ὁποία ἐπικυρώθηκαν ἡ ἔκθεση τῆς 'Επιτροπῆς καὶ τὸ σχετικὸ τοπογραφικὸ διάγραμμα, ποὺ δημοσιεύθηκαν στὸ ἀριθ. 185/19.3.80 ΦΕΚ τ. Δ'.

4. Τὴ Δ. 2652/66/20.5.1980 κοινὴ ἀπόφαση τῶν Πρωθυπουργοῦ καὶ 'Υπουργοῦ Οἰκονομικῶν, «περὶ ἀναθέσεως ἁρμοδιοτήτων στοὺς 'Υφυπουργοὺς Οἰκονομικῶν», ἀποφασίζουμε:

'Εγκρίνουμε, γιὰ τὴν προσαύξηση τοῦ αἰγιαλοῦ, τὴ δημιουργία ζώνης παραλίας στὴ θέση «ΜΕΣΟΓΓΗ» Κοινότητος Μεσογγῆς Ν. Κερκύρας, πρὸ ἰδιοκτησίας Χρήστου Τσατσάνη, ὅπως ἡ ὁριογραμμὴ αὐτῆς καθορίσθηκε ἀπὸ τὴν ἁρμοδία 'Επιτροπὴ τοῦ ἄρθρου 74 τοῦ Π.Δ. 636/1977 καὶ εἰκονίζεται στὸ ἀπὸ 10.3.79 καὶ μὲ κλίμακα 1:500 τοπογραφικὸ καὶ ὑψομετρικὸ διάγραμμα τῆς 'Αρχιτ. μηχανικοῦ Γεωργίας Θεοδ. Φατήρα, τὸ ὁποῖο ἔχει θεωρηθεῖ ἀπὸ τὴ Δ/νση Τεχνικῶν 'Υπηρεσιῶν τοῦ Νομοῦ Κερκύρας καὶ συνοδεύει τὴν ἀπὸ 18.12.1979 ἔκθεση τῆς ἐν λόγῳ 'Επιτροπῆς.

'Η παροῦσα ἀπόφαση μαζὶ μὲ τὴν ἔκθεση τῆς 'Επιτροπῆς καὶ τὸ τοπ. διάγραμμα νὰ δημοσιευθοῦν στὴν 'Εφημερίδα τῆς Κυβερνήσεως (ἄρθρο 13 Νόμου 1078/1980).

'Αθῆναι, 3 Νοεμβρίου 1980

Ο ΥΦΥΠΟΥΡΓΟΣ

ΠΑΝΑΓΙΩΤΗΣ ΜΠΟΚΟΒΟΣ

ΕΚΘΕΣΙΣ

Καθορισμοῦ (τὸ πρῶτον) ὁριογραμμῶν αἰγιαλοῦ καὶ παραλίας, εἰς θέσιν Μεσογγή, περιοχῆς Μεσογγῆς Ν. Κερκύρας, πρὸ ἰδιοκτησίας Χρήστου Τσατσάνη.

'Εν Κερκύρα, σήμερον τὴν 18.12.1979 ἡ κατὰ Νόμον ἁρμοδία 'Επιτροπὴ καθορισμοῦ τῶν ὁρίων αἰγιαλοῦ καὶ παραλίας, ἀποτελουμένη ἐκ τῶν:

1) Κων/νου Σκέρου Οἰκον/κοῦ 'Εφόδου Κερκύρας
2) Βασ. Παπαγιάννη Λιμενάρχου Κερκύρας
3) Δημ. Μάκκα Πρ/νου ΤΕΕ Δ/νσεως ΤΥΝΚ

συνελθοῦσα ἐν τῷ καταστήματι τῆς Οἰκον. 'Εφορίας Κερκύρας καὶ λαβοῦσα ὑπ' ὄψιν:

α) Τὴν ἀπὸ 28.3.1979 ὑποβληθεῖσαν αἴτησιν τοῦ Χρήστου Τσατσάνη «περὶ καθορισμοῦ ὁριογραμμῶν αἰγιαλοῦ καὶ παραλίας» εἰς θέσιν Μεσογγή, περιοχῆς Μεσογγῆς καὶ πρὸ τῆς ἐκεῖσε ἰδιοκτησίας του.

β) Τὸ ὑποβληθὲν τοπογραφικὸν διάγραμμα ὑπὸ κλίμακα 1:500 τῆς ἀνωτέρω περιοχῆς συνταχθὲν ὑπὸ τῆς 'Αρχ. Μηχανικοῦ Γεωργίας Φατήρα, τὴν 10.3.1979 καὶ ἠλεγχθὲν ὑπὸ τοῦ Χρήστου Καρύδη Πολ. Μηχ/κοῦ Δ.Ε., μὲ 5ο β. καὶ θεωρημένον ὑπὸ τῆς Δ/νσεως ΤΥΝ Κερκύρας.

γ) Τὰς διατάξεις τοῦ Α.Ν. 2344/40 «περὶ αἰγιαλοῦ καὶ παραλίας», ὡς αὗται συνεπληρώθησαν καὶ ἐτροποποιήθησαν μεταγενεστέρως.

δ) Τὰ ἐκ τῆς διενεργηθείσης τὴν 1.12.79 αὐτοψίας προκύψαντα στοιχεῖα.

ε) Τὰ ὑπ' ἀριθ. 2ΕΓ/46 Φ.187.2/14/78/11.1.78, 2ΕΓ/46 Φ.187.2/497/78/4.8.78, 2ΕΓ/46/Φ.187.2/652/78/17.10.78 καὶ 2ΕΓ/46/Φ.187.2/341/79/11.5.1979 ἔγγραφα τοῦ Γ.Ε.Ν.

ζ) 1) Τὰς ἀπὸ 7.3.1978 καὶ 17.5.1978 ἐκθέσεις ἐνόρκου διοικητικῆς ἐξετάσεως ἐνώπιον τῆς ἐπιτροπῆς τῶν κατοίκων τῆς περιοχῆς Μπότση Γεωργίου τοῦ 'Ανδρέου, Μπότση 'Ιωάννου τοῦ Λεωνίδα, Μπότση Σπυρίδωνος τοῦ Χρήστου, Μούκα Δημητρίου τοῦ Κων/νου, 'Αριστείδη Αὐλιανοῦ τοῦ 'Ιωάννου, Χρήστου Τσατσάνη τοῦ 'Αθανασίου, Γεωργίου 'Αλεξάκη τοῦ 'Ιωάννου.

2) Τὴν ὑπ' ἀριθ. 1250/10.12.1979 ἔνορκον βεβαίωσιν ἐνώπιον τῆς Συμβολαιογράφου Κερκύρας 'Ανδρονίκης Μπάκολη—Σπανοῦ, τῶν κατοίκων τῆς περιοχῆς 'Αθανασίου Μούκα τοῦ Φωτίου, Βασιλείου Μούκα τοῦ Φωτίου καὶ 'Αντωνίου Μούκα τοῦ Φωτίου.

3) Τὸ ὑπ' ἀριθ. Δ.Υ./13.11.1979 ἔγγραφον τοῦ Προέδρου τῆς Κοινότητος Χλωματιανῶν Κερκύρας.

'Εκ τῶν ὁποίων προκύπτει ὅτι:

Α) 'Η παλαιοτέρα θέσις τῆς ἀκτογραμμῆς εἰς τὴν ὡς ἄνω περιοχήν, ἦτο ἐσώτερον (πρὸς τὴν θάλασσαν), ἤτοι ἔλαβεν χώραν διάβρωσις τῆς ἀκτῆς καὶ ἑπομένως δὲν συντρέχει περίπτωσις καθορισμοῦ παλαιοῦ αἰγιαλοῦ.

Β) Πλεῖστα τῶν ὑφισταμένων πλησίον τῆς ἀκτῆς κτισμάτων εἶναι παλαιὰ ἢ ἔχουν ἀνακατασκευαστεῖ ἐπὶ προϋφισταμένων παλαιοτάτων κτισμάτων καὶ ὁπωσδήποτε πρὸ τοῦ ἔτους 1955, ὁπότε θεωροῦνται ὡς νομίμως ὑφιστάμενα κατὰ τὶς κείμενες πολεοδομικὲς διατάξεις (μὲ τὴν ἐπιφύλαξιν τῶν διατάξεων περὶ αἰγιαλοῦ καὶ παραλίας) καὶ ἑπομένως τεκμαίρεται ὅτι κατὰ τὸν χρόνον ἀνεγέρσεως τῶν ὡς ἄνω κτισμάτων, ταῦτα δὲν θὰ ἐβρέχοντο ἀπὸ τὰς μεγίστας, πλὴν συνήθεις, ἀναβάσεις τῶν κυμάτων, ὡς ἦτο κατὰ τὸν αὐτὸν χρόνον ἡ θέσις τῆς ἀκτογραμμῆς, ἀποφασίζει:

Καθορίζει ἐκ τοῦ ὡς ἄνω (β) τοπογραφικοῦ διαγράμματος:

Ι) Διὰ συνεχοῦς ἐρυθρᾶς γραμμῆς τὸ ὅριον τοῦ αἰγιαλοῦ.

ΙΙ) Διὰ συνεχοῦς κιτρίνης γραμμῆς, τὸ ὅριον τῆς παραλίας.

'Αναλυτικῶς:

1) 'Ως ὁριογραμμὴ αἰγιαλοῦ, ὁρίζεται ἡ πολυγωνικὴ τῶν κορυφῶν 1, 2, 3, 4, 5, 6, 7, 8, 9, 10, 11, 12, 13, 14, 15, 16, 17, 18, 19, 20 αἵτινες ἐξασφαλίζονται ἐκ σταθερῶν σημείων, ὡς κατωτέρω:

Τὸ σημεῖον 1, ταυτιζόμενον μὲ τὸ σημεῖον 4 τῆς ὁριογραμμῆς αἰγιαλοῦ ποὺ καθορίσθη μὲ τὴν ἀπὸ 27.10.1978 ἔκθεσιν τῆς 'Επιτροπῆς, ὁρίζεται ἐπὶ τῆς Ν. πλευρᾶς τῆς νέας οἰκοδομῆς Αὐλιανοῦ 'Αριστείδη, εἰς ἀπόστασιν 3,00 μ. ἀπὸ τὴν Ν.Δ. γωνίαν αὐτῆς.

Τὸ σημεῖον 2, ταυτίζεται μὲ τὴν Ν.Α. γωνίαν τῆς ὡς ἄνω οἰκοδομῆς.

Τὸ σημεῖον 3, ταυτίζεται μὲ τὴν Α. γωνίαν τῆς αὐτῆς οἰκοδομῆς.

Τὸ σημεῖον 4, ταυτίζεται μὲ τὴν Β.Α. γωνίαν τῆς αὐτῆς οἰκοδομῆς.

Τὸ σημεῖον 5, ὁρίζεται ἐπὶ τῆς Β. πλευρᾶς τῆς ὡς ἄνω οἰκοδομῆς, εἰς ἀπόστασιν 1,50 μ. ἀπὸ τὴν Β.Α. γωνίαν αὐτῆς.

Τὸ σημεῖον 6, ὁρίζεται ἐπὶ τῆς Ν. πλευρᾶς τῆς παλαιᾶς οἰκοδομῆς Αὐλιανοῦ 'Αριστείδη, εἰς ἀπόστασιν 3,00 μ. ἀπὸ τὴν Ν.Α. γωνίαν αὐτῆς.

Τὸ σημεῖον 7, ταυτίζεται μὲ τὴν Ν.Α. γωνίαν τῆς ὡς ἄνω οἰκοδομῆς.

Τὸ σημεῖον 8, ταυτίζεται μὲ τὴν Β.Α. γωνίαν τῆς ὡς ἄνω οἰκοδομῆς.

Τὸ σημεῖον 9, ὁρίζεται ἐπὶ τῆς Β. πλευρᾶς τῆς ὡς ἄνω οἰκοδομῆς εἰς ἀπόστασιν 3,00 μ. ἀπὸ τὴν Β.Α. γωνίαν αὐτῆς.

Τὸ σημεῖον 10, ὁρίζεται ἐπὶ τῆς Ν. πλευρᾶς τῆς οἰκοδομῆς Χ. Τσατσάνη, εἰς ἀπόστασιν 4,00 μ. ἀπὸ τὴν Ν.Α. γωνίαν αὐτῆς.

Τὸ σημεῖον 11, ταυτίζεται μὲ τὴν Ν.Α. γωνίαν τῆς ὡς ἄνω οἰκοδομῆς.

Τὸ σημεῖον 12, ταυτίζεται μὲ τὴν Β.Α. γωνίαν τῆς ὡς ἄνω οἰκοδομῆς.

Τὸ σημεῖον 13, ταυτίζεται μὲ τὴν εἰσέχουσαν Β.Α. γωνίαν τῆς αὐτῆς οἰκοδομῆς.

Τὸ σημεῖον 14, ταυτίζεται μὲ τὴν Ν.Α. γωνίαν τῆς οἰκοδομῆς 'Α/φῶν Μούκα.

Τὸ σημεῖον 15 ταυτίζεται μὲ τὴν Β.Α. γωνίαν τῆς ἀνωτέρω οἰκοδομῆς.

Τὸ σημεῖον 16, ταυτίζεται μὲ τὴν εἰσέχουσαν Β.Α. γωνίαν τῆς ἀνωτέρω οἰκοδομῆς.

Τὸ σημεῖον 17, ταυτίζεται μὲ τὴν Β.Α. γωνίαν μικροῦ κτίσματος 'Α/φῶν Μούκα, βορείως τῆς κυρίας οἰκοδομῆς αὐτῶν.

Τὸ σημεῖον 18, ὁρίζεται ἐπὶ τῆς Β. πλευρᾶς τοῦ ὡς ἄνω κτίσματος εἰς ἀπόστασιν 4,25 μ. ἀπὸ τὴν Β.Α. γωνίαν αὐτοῦ.

Τὸ σημεῖον 19, ὁρίζεται εἰς ἀποστάσεις 9.50 μ. καὶ 10,00 μ. ἀπὸ τὴν Β.Δ. γωνίαν τῆς κυρίας οἰκοδομῆς 'Α/φῶν Μούκα καὶ τῆς Β.Α. γωνίας παρακειμένου ἐρειπίου, ἀντιστοίχως.

Τὸ σημεῖον 20 ὁρίζεται εἰς ἀποστάσεις 27, 30 μ. καὶ 17,30 μ. ἀπὸ τὰ αὐτὰ ὡς τὸ σημεῖον 19, σταθερὰ σημεῖα ἀντιστοίχως.

2) Ὡς ὁριογραμμὴ παραλίας ὁρίζεται ἡ πολυγωνικὴ τῶν κορυφῶν 1', 2', 3', 1, 2, 3, 4, 5, 5', 6', 6, 7, 8, 9, 9', 10', 10, 11, 12, 13, 13', 14', 15', 16', 17', 14, 15, 16, 17, 18, 18', 19', 20', 21', 22', καθοριζομένη διὰ τῆς παραλλήλου εἰς ἀπόστασιν 10,00 μ. ἀπὸ τὴν ὁριογραμμὴν αἰγιαλοῦ καὶ διὰ τῆς «περιγραφῆς» τῶν ἐντὸς τῆς ἐν λόγῳ ζώνης κτισμάτων ἢ τμημάτων κτισμάτων ἅτινα καὶ ἐξαιροῦνται τῆς ζώνης τῆς παραλίας, συμφώνως τῷ ἄρθρῳ 5, παρ. 1 Α.Ν. 2344/40 καὶ γνωμοδοτήσει Ν.Σ.Κ. 630/64.

Τὰ Μέλη τῆς Ἐπιτροπῆς

1) ΚΩΝ/ΝΟΣ ΣΚΕΡΟΣ, Οἰκον. Ἔφορος Κερκύρας

2) ΒΑΣ. ΠΑΠΑΓΙΑΝΝΗΣ, Λιμενάρχης Κερκύρας

3) Δ. ΜΑΚΚΑΣ, Πρ. ΤΕΕ Δ/νσεως ΤΥΝ Κερκύρας

ΤΟΠΟΓΡΑΦΙΚΟΝ ΔΙΑΓΡΑΜΜΑ ΠΕΡΙΟΧΗΣ [illegible] Ν. ΚΕΡΚΥΡΑΣ
ΠΡΟΣ ΚΑΘΟΡΙΣΜΟΝ (ΤΟ ΠΡΩΤΟΝ) ΟΡΙΟΓΡΑΜΜΗΣ ΑΙΓΙΑΛΟΥ & ΠΑΡΑΛΙΑΣ
ΠΡΟ ΙΔΙΟΚΤΗΣΙΑΣ [illegible]
ΚΛΙΜΑΞ 1:500
ΚΕΡΚΥΡΑ [illegible] 1979
Ο ΣΥΝΤΑΞΑΣ
ΚΕΡΚΥΡΑ 1979
Η ΕΠΙΤΡΟΠΗ ΚΑΘΟΡΙΣΜΟΥ ΟΡΙΟΓΡΑΜΜΗΣ ΑΙΓΙΑΛΟΥ & ΠΑΡΑΛΙΑΣ
1) [illegible]
2) [illegible]
3) [illegible]
ΣΗΜΕΙΩΣΙΣ
α) [illegible]
β) [illegible]
γ) [illegible]
Β

Ἀριθ. Π.4097/369 (3)

Περὶ ἐγκρίσεως δημιουργίας ζώνης παραλίας στὴ θέση «ΚΟΝΤΟΣ ΓΙΑΛΟΣ» Συναράδων Κερκύρας, πρὸ ἰδιοκτησίας Σπυρίδωνος Βασιλάκη.

Ο ΥΠΟΥΡΓΟΣ ΟΙΚΟΝΟΜΙΚΩΝ

Ἔχοντας ὑπόψη:

1. Τὶς διατάξεις τῶν παρ. 2 καὶ 5 τοῦ ἄρθρου 6 τοῦ Α.Ν. 2344/1940 «περὶ αἰγιαλοῦ καὶ παραλίας», ὅπως ἀντικαταστάθηκαν μὲ τὶς διατάξεις τοῦ ἄρθρου 13 τοῦ Νόμου 1078/1980 (ΦΕΚ 238/14.10.1980 τ. Α').

2. Τὴ σύμφωνη γνώμη τοῦ Γενικοῦ Ἐπιτελείου Ναυτικοῦ ποὺ διατυπώθηκε στὸ Φ. 187.2/519/79/28.7.1979 ἔγγραφό του.

3. Τὴν Ο.Ε. 10865/3.9.1979 ἀπόφαση τοῦ Νομάρχη Κερκύρας, μὲ τὴν ὁποία ἐπικυρώθηκαν ἡ ἔκθεση τῆς Ἐπιτροπῆς καὶ τὸ σχετικὸ τοπογραφικὸ διάγραμμα, ποὺ δημοσιεύθηκαν στὸ 595/23.10.1979 ΦΕΚ (τ. Δ').

4. Τὴ Δ. 2652/66/20.5.1980 κοινὴ ἀπόφαση τῶν Πρωθυπουργοῦ καὶ Ὑπουργοῦ Οἰκονομικῶν «περὶ ἀναθέσεως ἁρμοδιοτήτων στοὺς Ὑφυπουργοὺς Οἰκονομικῶν», ἀποφασίζουμε:

Ἐγκρίνουμε, γιὰ τὴν προσαύξηση τοῦ αἰγιαλοῦ, τὴ δημιουργία ζώνης παραλίας στὴ θέση «ΚΟΝΤΟΣ ΓΙΑΛΟΣ» Συναράδων Κερκύρας, πρὸ ἰδιοκτησίας Σπυρίδωνος Βασιλάκη, ὅπως ἡ ὁριογραμμὴ αὐτῆς καθορίσθηκε ἀπὸ τὴν ἁρμοδία Ἐπιτροπὴ τοῦ ἄρθρου 74 τοῦ Π.Δ. 636/1977 καὶ εἰκονίζεται στὸ ἀπὸ 18.6.1979 καὶ μὲ κλίμακα 1:500 τοπογραφικὸ καὶ ὑψομετρικὸ διάγραμμα τοῦ Ἀρχιτέκτονος—Μηχανικοῦ Στέλιου Βουτσελᾶ τὸ ὁποῖο ἔχει θεωρηθεῖ στὶς 21.6.1979 ἀπὸ τὴ Δ/νση Τεχνικῶν Ὑπηρεσιῶν τοῦ Νομοῦ Κερκύρας καὶ συνοδεύει τὴν ἀπὸ 21.6.1979 ἔκθεση τῆς ἐν λόγω Ἐπιτροπῆς.

Ἡ παροῦσα ἀπόφαση μαζὶ μὲ τὴν Ἔκθεση τῆς Ἐπιτροπῆς καὶ τὸ τοπ. διάγραμμα νὰ δημοσιευθοῦν στὴν Ἐφημερίδα τῆς Κυβερνήσεως (ἄρθρο 13 Νόμου 1078/1980).

Ἀθῆναι, 3 Νοεμβρίου 1980

Ο ΥΦΥΠΟΥΡΓΟΣ

ΠΑΝΑΓΙΩΤΗΣ ΜΠΟΚΟΒΟΣ

ΕΚΘΕΣΙΣ

Καθορισμοῦ (τὸ πρῶτον) ὁριογραμμῶν αἰγιαλοῦ καὶ παραλίας εἰς θέσιν ΚΟΝΤΟΣ ΓΙΑΛΟΣ περιοχῆς Συναράδων Ν. Κερκύρας, πρὸ ἰδιοκτησίας Σπυρίδωνος Βασιλάκη.

Ἐν Κερκύρᾳ σήμερον τὴν 21 Ἰουνίου 1979 ἡ κατὰ νόμον ἁρμοδία Ἐπιτροπὴ καθορισμοῦ τῶν ὁρίων αἰγιαλοῦ καὶ παραλίας, ἀποτελουμένη ἐκ τῶν:

1) Κ. Σκέρου, Οἰκον/κοῦ Ἐφόρου Κερκύρας, 2) Βασιλείου Παπαγιάννη, Λιμενάρχου Κερκύρας καὶ 3) Δημ. Μάκκα, Πρ/νου Τ.Ε.Ε. Δ/νσεως ΤΥΝΚ, συνελθοῦσα ἐν τῷ καταστήματι τῆς Οἰκον. Ἐφορίας Κερκύρας καὶ λαβοῦσα ὑπ' ὄψιν:

α) Τὴν ἀπὸ 19 Ἰουνίου 1978 ὑποβληθεῖσαν αἴτησιν τοῦ Σπυρίδωνος Βασιλάκη, «περὶ καθορισμοῦ ὁριογραμμῶν αἰγιαλοῦ καὶ παραλίας εἰς θέσιν «Κοντὸς Γιαλὸς» περιοχῆς Συναράδων».

β) Τὸ ὑποβληθὲν τοπογραφικὸν διάγραμμα ὑπὸ κλίμακα 1:500 τῆς ἀνωτέρω περιοχῆς συνταχθὲν ὑπὸ τοῦ Ἀρχ. Μηχ/κοῦ Στυλιανοῦ Βουτσελᾶ τὴν 18.6.1979, δεόντως ἠλεγμένον καὶ τεθεωρημένον ὑπὸ τῆς Δ/νσεως ΤΥΝ Κερκύρας τὴν 21.6.1979.

γ) Τὰς διατάξεις τοῦ Α.Ν. 2344/40 «περὶ αἰγιαλοῦ καὶ παραλίας» ὡς αὗται συνεπληρώθησαν καὶ ἐτροποποιήθησαν μεταγενεστέρως.

δ) Τὰ ἐκ τῆς διενεργηθείσης τὴν 4.7.1978 αὐτοψίας προκύψαντα στοιχεῖα.

ε) Τὸ ὑπ' ἀριθ. Φ 187.2/592/78/22.9.1978 ἔγγραφο τοῦ ΓΕΝ, ἀποφασίζει:

Καθορίζει ἐπὶ τοῦ ὡς ἄνω (β) τοπογραφικοῦ διαγράμματος:

I) Διὰ συνεχοῦς ἐρυθρᾶς γραμμῆς τὸ ὅριον τοῦ αἰγιαλοῦ.
II) Διὰ συνεχοῦς κιτρίνης γραμμῆς τὸ ὅριον τῆς παραλίας.

Ἀναλυτικῶς:

1) Ὡς ὁριογραμμὴ αἰγιαλοῦ ὁρίζεται ἡ πολυγωνικὴ τῶν κορυφῶν 1, 2, 3, 4, 5, 6 καὶ 7, αἵτινες ἐξασφαλίζονται ὡς εἰς τὸ τοπογραφικὸν διάγραμμα ἐμφαίνεται ἐκ σταθερῶν σημείων ὡς κατωτέρω:

Ἡ κορυφὴ 1: Εἰς ἀποστάσεις ἀπὸ τὶς γωνίες Α καὶ Γ ἐκεῖ εὑρισκομένων κτισμάτων ἀντιστοίχως 53,30 μ. καὶ 74,00 μ.

Ἡ κορυφὴ 2: Εἰς ἀποστάσεις ἀπὸ τὶς γωνίες Α καὶ Β ἐκεῖ εὑρισκομένου κτίσματος ἀντιστοίχως 44,00 μ. καὶ 47,30 μ.

Ἡ κορυφὴ 3: Εἰς ἀποστάσεις ἀπὸ τὶς γωνίες Β καὶ Γ ἐκεῖ εὑρισκομένων κτισμάτων ἀντιστοίχως 39,00 μ. καὶ 43,20 μ.

Ἡ κορυφὴ 4: Εἰς ἀποστάσεις ἀπὸ τὶς γωνίες Δ καὶ Ε ἐκεῖ εὑρισκομένων κτισμάτων 41,50 μ. καὶ 35,50 μ.

Ἡ κορυφὴ 5: Εἰς ἀποστάσεις ἀπὸ τὶς γωνίες Ε καὶ Ζ ἐκεῖ εὑρισκομένων κτισμάτων ἀντιστοίχως 52,00 μ. καὶ 54,30 μ.

Ἡ κορυφὴ 6: Εἰς ἀποστάσεις ἀπὸ τὶς γωνίες Ζ καὶ Κ ἐκεῖ εὑρισκομένης δεξαμενῆς ἀντιστοίχως 14,00 μ. καὶ 15,00 μ.

Ἡ κορυφὴ 7: Εἰς ἀποστάσεις ἀπὸ τὶς γωνίες Θ καὶ Ι ἐκεῖ εὑρισκομένης κατοικίας ἀντιστοίχως 10,70 μ. καὶ 4,50 μ.

2) Ὡς ὁριογραμμὴ παραλίας ὁρίζεται ἡ πολυγωνικὴ τῶν κορυφῶν 1', 2', 3', 4', 5', 6', 7', καὶ 8' αἵτινες ἐξασφαλίζονται ὡς εἰς τὸ τοπογραφικὸν διάγραμμα ἐμφαίνεται ἐκ σταθερῶν σημείων ὡς κατωτέρω:

Ἡ κορυφὴ 1': Συμπίπτει μὲ τὴν κορυφὴ 3 τῆς ὁριογραμμῆς αἰγιαλοῦ.

Ἡ κορυφὴ 2': Εἰς ἀποστάσεις ἀπὸ τὶς γωνίες Β καὶ Γ ἐκεῖ εὑρισκομένων κτισμάτων ἀντιστοίχως 35,50 μ. καὶ 37,00 μ.

Ἡ κορυφὴ 3': Εἰς ἀποστάσεις ἀπὸ τὶς γωνίες Γ καὶ Ε ἐκεῖ εὑρισκομένων κτισμάτων ἀντιστοίχως 47,00 μ. καὶ 30,50 μ.

Ἡ κορυφὴ 4': Συμπίπτει μὲ τὴν κορυφὴ 4 τῆς ὁριογραμμῆς αἰγιαλοῦ.

Ἡ κορυφὴ 5': Εἰς ἀποστάσεις ἀπὸ τὶς γωνίες Ε καὶ Ζ ἐκεῖ εὑρισκομένων κτισμάτων ἀντιστοίχως 66,60 μ. καὶ 39,50 μ.

Ἡ κορυφὴ 6': Εἰς ἀποστάσεις ἀπὸ τὶς γωνίες Ζ καὶ Κ ἐκεῖ εὑρισκομένης δεξαμενῆς ἀντιστοίχως 10,30 μ. καὶ 9,80 μ.

Ἡ κορυφὴ 7': Ἐπὶ τῆς πλευρᾶς ΘΚ ἐκεῖ εὑρισκομένης κατοικίας καὶ εἰς ἀπόστασιν 6,50 μ. ἀπὸ τὴν γωνία Κ.

Ἡ κορυφὴ 8': Ἐπὶ τῆς πλευρᾶς ΙΑ ἐκεῖ εὑρισκομένης κατοικίας καὶ εἰς ἀπόστασιν 6,30 μ. ἀπὸ τὴν γωνία Ι.

III) Δὲν ὑπάρχουν ἐνδείξεις ὑπάρξεως παλαιοῦ αἰγιαλοῦ εἰς τὴν περιοχήν.

Τῆς οὕτω καθοριζομένης λωρίδος παραλίας ἐξαιροῦνται τὰ ἐν αὐτῇ περιλαμβανόμενα κτίσματα ἢ τμήματα κτισμάτων συμφώνως τῷ ἄρθρῳ 5 παρ. 1 Α.Ν. 2344/40 καὶ γνωμοδοτήσει Ν.Σ.Κ. 630/64.

Τὰ μέλη τῆς Ἐπιτροπῆς

1) ΚΩΝ/ΝΟΣ ΣΚΕΡΟΣ, Οἰκον. Ἔφορος Κερκύρας
2) ΒΑΣ. ΠΑΠΑΓΙΑΝΝΗΣ, Λιμενάρχης Κερκύρας
3) Δ. ΜΑΚΚΑΣ, Πρ. ΤΕΕ Δ/νσεως ΤΥΝ Κερκύρας

ΤΟΠΟΓΡΑΦΙΚΟ ΔΙΑΓΡΑΜΜΑ
ΠΡΟ ΙΔΙΟΚΤΗΣΙΑΣ ΣΠΥΡΙΔ. ΒΑΣΙΛΑΚΗ ΣΤΗ ΘΕΣΗ ΚΟΝΤΟΣ ΓΙΑΛΟΣ ΣΥΝΑΡΑΔΩΝ
ΚΕΡΚΥΡΑΣ ΠΡΟΣ ΚΑΘΟΡΙΣΜΟΝ (ΤΟ ΠΡΩΤΟΝ) ΟΡΙΟΓΡΑΜΜΩΝ
ΑΙΓΙΑΛΟΥ & ΠΑΡΑΛΙΑΣ (συνοδευει την απο 12.6.79 εκθεση)
ΚΛΙΜΑΞ 1:500
ΚΕΡΚΥΡΑ 18.6.79
Ο ΣΥΝΤΑΞΑΣ ΜΗΧΑΝΙΚΟΣ

ΕΝ ΚΕΡΚΥΡΑ ΤΗ 20-6-1979
ΗΛΕΓΧΘΗ ΕΝ ΤΩ ΠΕΔΙΩ


ΕΘΕΩΡΗΘΗ
ΕΝ ΚΕΡΚΥΡΑ ΤΗ 21.6.79

ΠΟΛ.ΜΗΧ/ΚΟΣ

ΥΠΟΜΝΗΜΑ

—— ΟΡΙΟΓΡΑΜΜΗ ΑΙΓΙΑΛΟΥ
—— » ΠΑΡΑΛΙΑΣ

ΔΕΝ ΕΧΕΙ ΕΚΔΟΘΕΙ ΑΠΟΦΑΣΙΣ ΝΟΜΑΡΧΟΥ ΔΙΑ ΤΗΝ ΠΕΡΙΟΧΗ ΑΛΛΑ ΥΠΑΡΧΕΙ Η 1872/319/78, 265 78 ΓΝΩΜΟΔΟΤΗΣΙΣ ΤΟΥ ΓΕΝ

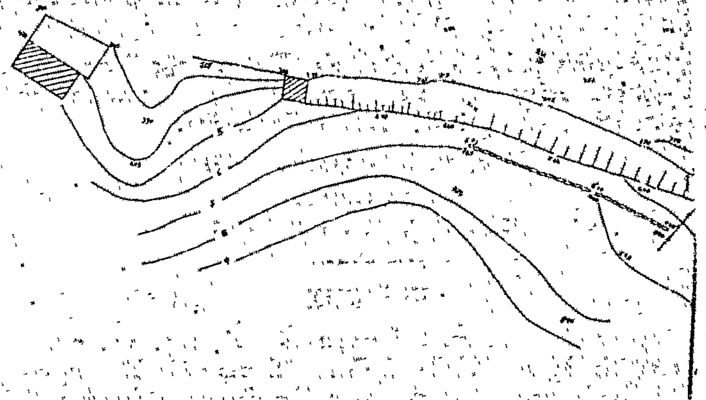

ΠΑΡΑΤΗΡΗΣΕΙΣ

1) ΕΞΑΙΡΟΥΝΤΑΙ ΤΗΣ ΑΠΡΙΔΟΣ ΤΗΣ ΠΑΡΑΛΙΑΣ ΤΑ ΕΝ ΑΥΤΗ ΠΕΡΙΛΑΜΒΑΝΟΜΕΝΑ ΚΤΙΣΜΑΤΑ ΜΟΝΙΜΑ Ο ΕΣΤΕΓΑΣΜΕΝΑ ΜΟΝΟΝ ΣΥΜΦΩΝΩΣ ΠΡΟΣ ΤΟ ΑΡΘΡΟΝ 5 §1 ΤΟΥ ΑΝ 2344/40 ΚΑΙ ΓΝΩΜΟΔΟΤΗΣΕΙ 630/53 ΤΟΥ ΝΣΚ.
2) ΤΟ ΠΑΡΟΝ ΤΟΠΟΓΡΑΦΙΚΟ ΔΙΑΓΡΑΜΜΑ ΗΛΕΓΧΘΗ ΕΝ ΤΩ ΠΕΔΙΩ ΤΗΝ 7 78
3) ΤΟ ΠΑΡΟΝ ΤΟΠΟΓΡΑΦΙΚΟ ΔΙΑΓΡΑΜΜΑ ΣΥΝΟΔΕΥΕΙ ΤΗΝ ΑΠΟ ... ΕΚΘΕΣΗ ΤΗΣ ΕΠΙΤΡΟΠΗΣ ΚΑΘΟΡΙΣΜΟΥ ΤΗΣ ΟΡΙΟΓΡΑΜΜΗΣ ΑΙΓΙΑΛΟΥ & ΠΑΡΑΛΙΑΣ

Η ΕΠΙΤΡΟΠΗ ΚΑΘΟΡΙΣΜΟΥ ΑΙΓΙΑΛΟΥ & ΠΑΡΑΛΙΑΣ

Κ. ΣΚΕΡΟΣ ΟΙΚ/ΜΙΚΟΣ ΕΦΟΡΟΣ ΚΕΡΚΥΡΑΣ

Β. ΠΑΠΑΓΙΑΝΝΗΣ ΛΙΜΕΝΑΡΧΗΣ ΚΕΡΚΥΡΑΣ

Δ. ΣΜΟΚΚΑΣ Π.Σ.Ε.Ε. ΔΤΥΝΚ

ΤΜΗΜΑ ΧΑΡΤΟΥ Ν. ΚΕΡΚΥΡΑΣ — κλίμαξ 1:100.000

Κερωυσα

Ποταμος

Βαρυπατάδες

Κυνοπιάστες

...οπογραφικού

A

λ α σ σ α

B

υπόστεγο

Ἀριθ. 2719 (4)

Περὶ κηρύξεως ὡς ἀναδασωτέας ἐκτάσεως 1.781 τ.μ. στὴ θέση Ἀδάμες τοῦ Δήμου Ἀχαρνῶν τοῦ Νομοῦ Ἀττικῆς.

Ο ΝΟΜΑΡΧΗΣ ΑΤΤΙΚΗΣ
ΔΙΑΜΕΡΙΣΜΑ ΑΝΑΤΟΛΙΚΗΣ ΑΤΤΙΚΗΣ

Ἔχοντας ὑπόψη:

1. Τὶς περὶ διοικητικῆς ἀποκεντρώσεως διατάξεις.

2. Τὶς διατάξεις τοῦ Ν. 998/1979 «περὶ προστασίας τῶν δασῶν καὶ τῶν δασικῶν ἐν γένει ἐκτάσεων τῆς Χώρας» καὶ συγκεκριμένα: α) τοῦ ἄρθρου 41 παρ. 1, β) τοῦ ἄρθρου 38 παρ. 1.

3. Τὴν 160417/1180/8.7.1980 Διαταγὴ τοῦ Ὑπουργείου Γεωργίας «περὶ ὁδηγιῶν γιὰ τὶς ἀναδασωτέες ἐκτάσεις».

4. Τὴν 3683/21.10.80 πρόταση τοῦ ἁρμοδίου Δασαρχείου Πάρνηθας περὶ κηρύξεως ἀναδασωτέας, τῆς ἀναφερομένης στὸ θέμα ἐκτάσεως, ἀποφασίζουμε:

Κηρύσσουμε ἀναδασωτέα, μὲ σκοπὸ τὴν ἐπαναδημιουργία καὶ διατήρηση τῆς δασικῆς βλαστήσεως ποὺ καταστράφηκε ἀπὸ πυρκαϊὰ στὶς 18.8.80 τὴν ἰδιωτικὴ δασικὴ ἔκταση χιλίων ἑπτακοσίων ὀγδοήκοντα ἑνὸς (1781) τ.μ. ποὺ βρίσκεται στὴ θέση Ἀδάμες τοῦ Δήμου Ἀχαρνῶν καὶ προσδιορίζεται ἀπὸ τὰ στοιχεῖα ΑΩΓΔΕΖΑ καὶ ΑΗΘΙΚΙΒΑ ὅπως φαίνονται στὸ συνημμένο διάγραμμα, τὸ ὁποῖο ἀποτελεῖ ἀναπόσπαστο μέρος τῆς ἀποφάσεως αὐτῆς καὶ ἔχει ὅρια:

Ἀνατολικά: Μὲ δασικὴ ἔκταση εἰς μ. 28 καὶ καλλιεργουμένη ἔκταση εἰς 56 μ.
Δυτικά: Μὲ ἀγροτικὴ ὁδό.
Βόρεια: Μὲ ἀγροτικὴ ὁδὸ εἰς μ. 40.
Νότια: Μὲ δασικὴ ἔκταση εἰς μ. 22.

Ἡ ἀπόφαση αὐτὴ νὰ δημοσιευθεῖ στὴν Ἐφημερίδα τῆς Κυβερνήσεως.

Ἀγ. Παρασκευή, 3 Νοεμβρίου 1980

Ὁ Νομάρχης
ΝΙΚΗΤΑΣ Γ. ΚΩΒΑΙΟΣ

ΣΧΕΔΙΑΓΡΑΜΜΑ

[illegible] εκτάσεως κατά την [illegible] 16ης Αυγούστου 1980 στη θέση Αλάρμη του ιδιωτικού δάσους Αλάρμη [illegible] πρώτον υπό τεσσάρων πλευρών [illegible] σχήματος με στοιχεία Α, Β, Γ, Δ, Ε, Ζ, Η και Λ, Η, Θ, Ι, Κ, Γ, Β, Λ εμβαδού 1,7.91 στρεμμάτων.

ΚΛΙΜΑΞ 1:500

ΚΛΙΜΑΞ 1:5000

ΘΕΩΡΗΘΗΚΕ

ΠΡΟΣΑΡΤΑΤΑΙ

Ο ΔΑΣΑΡΧΗΣ

Ο ΔΙΕΥΘΥΝΤΗΣ ΔΑΣΩΝ

Δασολόγος με βαθμό

Ἀριθ. 1563 (5)

Περὶ κηρύξεως ὡς ἀναδασωτέας, ἐκτάσεως (37,675) στρεμ. στὴ θέση «Βουνὸ — Σπηλιὰ Πασσᾶ» Κοινότητος Στιμάγκας τοῦ Νομοῦ Κορινθίας.

Ο ΝΟΜΑΡΧΗΣ ΚΟΡΙΝΘΙΑΣ

Ἔχοντας ὑπόψη:

1. Τὶς περὶ διοικητικῆς ἀποκεντρώσεως διατάξεις.
2. Τὶς διατάξεις τοῦ Ν. 998/1979 «περὶ προστασίας τῶν δασῶν καὶ τῶν δασικῶν ἐν γένει ἐκτάσεων τῆς χώρας» καὶ συγκεκριμένα: α) Τοῦ ἄρθρου 41 παρ. 1. β) Τοῦ ἄρθρου 38 παρ. 1.
3. Τὴν ἀριθ. 160417/1180/8.7.80 διαταγὴ τοῦ Ὑπουργείου Γεωργίας.
4. Τὴν ἀριθ. 4064/17.10.80 πρόταση τοῦ Δασαρχείου Κορίνθου καὶ τὴ σύμφωνη γνώμη τῆς Δ/νσεως Δασῶν «περὶ κηρύξεως ἀναδασωτέας, τῆς ἀναφερομένης στὸ θέμα ἐκτάσεως», ἀποφασίζουμε·

Κηρύσσουμε ἀναδασωτέα, μὲ σκοπὸ τὴν ἀνάπτυξη τῆς δασικῆς βλαστήσεως καὶ τὴ διατήρηση τοῦ δασικοῦ χαρακτῆρος αὐτῆς, τὴν ἰδιωτικὴ δασικὴ ἔκταση τῶν (37,675) στρεμμάτων ποὺ βρίσκεται στὴ θέση «Βουνὸ — Σπηλιὰ Πασσᾶ» Κοινότητος Στιμάγκας καὶ προσδιορίζεται ἀπὸ τὰ στοιχεῖα ΑΒΓΔΕ ΖΗΘΙΚΛΜΑ, ὅπως φαίνονται στὸ συνημμένο διάγραμμα τὸ ὁποῖο ἀποτελεῖ ἀναπόσπαστο μέρος τῆς ἀποφάσεως καὶ ἔχει ὅρια:

Ἀνατολικά: Μὲ ἰδιωτικὴ δασικὴ ἔκταση.
Δυτικά: Ὁμοίως.
Βόρεια: Μὲ ἀγροτικὸ δρόμο καὶ γεωργικὲς ἐκτάσεις Ἀφῶν Κων. καὶ Δημ. Κιτσαλιᾶ τοῦ Σπυρ. καὶ Τρύφ. Ἀθαν. Κυριαζόπουλου.
Νότια: Μὲ ἀγροτικὸ δρόμο.

Ἡ ἀπόφαση αὐτὴ νὰ δημοσιευθεῖ στὴν Ἐφημερίδα τῆς Κυβερνήσεως.

Κόρινθος, 6 Νοεμβρίου 1980

Ὁ Νομάρχης καὶ ἀ.α.
ΕΥΑΓ. ΚΛΕΙΤΣΑΚΗΣ


ΑΠΟΣΠΑΣΜΑ ΧΑΡΤΟΥ

Κοινοτήτων Στιμάγκας — Σουληναρίου

ΚΛΙΜΑΚΑ 1:20.000

ΥΠΟΜΝΗΜΑ


Παράνομα εκχερσωθείσα ιδιωτική δασική έκταση στή θέση «Βουνό-Σπηλιά Παπά» Κοινότητος Στιμάγκας.

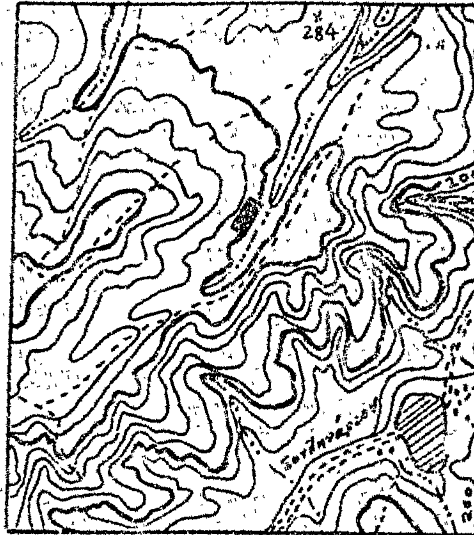

E(Α.Β.Γ.Δ.Ε.Ζ.Η.Θ.Ι.Κ.Λ.Μ.Α.) = 32.760 μ²

E(Ν.Ξ.Ο.Π.Ρ.Σ.Τ.Ν.) = 4.915 μ²

Εμβαδόν = 37.675 μ²

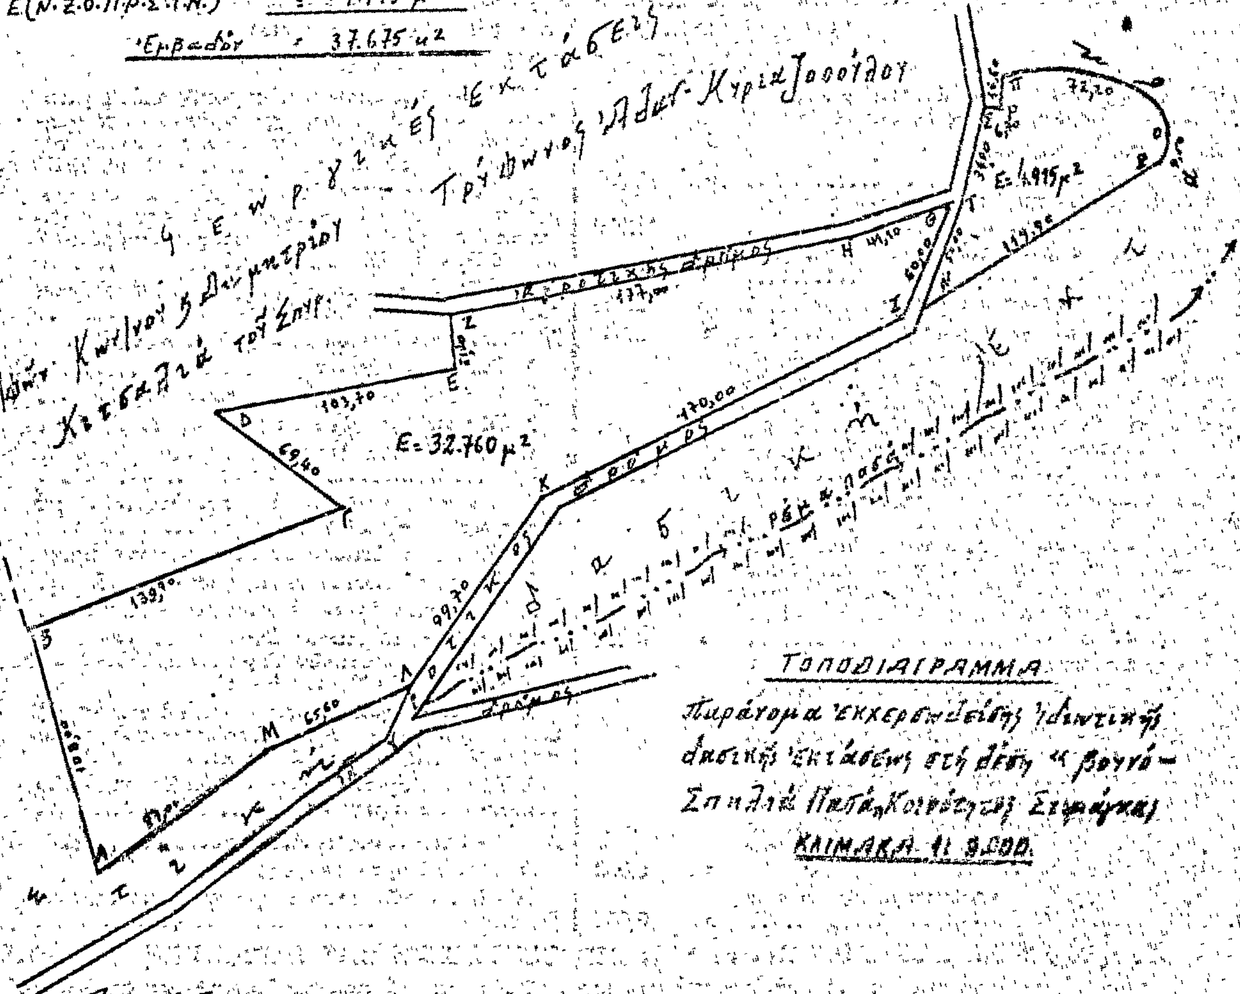

ΤΟΠΟΔΙΑΓΡΑΜΜΑ

Παράνομα εκχερσωθείσης ιδιωτικής δασικής εκτάσεως στή θέση «Βουνό-Σπηλιά Παπά» Κοινότητος Στιμάγκας

ΚΛΙΜΑΚΑ 1:2.000

Θεωρήθηκε
Κόρινθος 6-11-1980
Ο Νομάρχης
Ευάγγ. Κλειτσάκης

Κόρινθος 6 Νοε. 1980
Ο Δασάρχης
Βασίλειος Τζίνης
Δασολόγος με 4ο Β'

Κόρινθος 6 Νοε. 1980
Ο Συντάξας
Θεοφάνης Θεοδωρόπουλος
Τεχνολόγος Δασοπονίας

Η ΓΕΝΙΚΗ ΔΙΕΥΘΥΝΣΗ ΤΟΥ ΕΘΝΙΚΟΥ ΤΥΠΟΓΡΑΦΕΙΟΥ

ΓΝΩΣΤΟΠΟΙΕΙ ΟΤΙ:

Ἡ ἐτήσια συνδρομὴ τῆς Ἐφημερίδας τῆς Κυβερνήσεως, ἡ τιμὴ τῶν φύλλων της πού πωλοῦνται τμηματικὰ καὶ τὰ τέλη δημοσιεύσεων στὴν Ἐφημερίδα τῆς Κυβερνήσεως, καθορίσθηκαν ἀπὸ 1 Ἰανουαρίου 1981 ὡς ἀκολούθως:

Α' ΕΤΗΣΙΕΣ ΣΥΝΔΡΟΜΕΣ

1. Γιὰ τὸ Τεῦχος Α'	Δραχ.	1.500
2. » » » Β'	»	3.000
3. » » » Γ'	»	1.000
4. » » » Δ'	»	2.500
5. » » » Νομικῶν Προσώπων Δ.Δ. κ.λπ.	»	1.000
6. » » » Ἀν. Εἰδ. Δικαστηρίου	»	200
7. » » » Παράρτημα	»	600
8. » » » Ἀνωνύμων Ἑταιρειῶν κ.λπ.	»	7.000
9. » » Δελτίο Ἐμπορικῆς καὶ Βιομηχανικῆς Ἰδιοκτησίας	»	600
10. Γιὰ ὅλα τὰ τεύχη καὶ τὸ Δ.Ε.Β.Ι.	»	15.000

Οἱ Δῆμοι καὶ οἱ Κοινότητες τοῦ Κράτους καταβάλλουν τὸ 1/2 τῶν ἀνωτέρω συνδρομῶν.

Ὑπὲρ τοῦ Ταμείου Ἀλληλοβοηθείας Προσωπικοῦ τοῦ Ἐθνικοῦ Τυπογραφείου (ΤΑΠΕΤ) ἀναλογοῦν τὰ ἑξῆς ποσά:

1. Γιὰ τὸ Τεῦχος Α'	Δραχ.	75
2. » » » Β'	»	150
3. » » » Γ'	»	50
4. » » » Δ'	»	125
5. » » » Νομικῶν Προσώπων Δ.Δ. κ.λπ.	»	50
6. » » » Ἀν. Εἰδ. Δικαστηρίου	»	10
7. » » » Παράρτημα	»	30
8. » » » Ἀνωνύμων Ἑταιρειῶν κ.λπ.	»	350
9. » » Δελτίο Ἐμπ. καὶ Βιομ. Ἰδιοκτησίας	»	30
10. Γιὰ ὅλα τὰ τεύχη	»	750

Β'. ΤΙΜΗ ΦΥΛΛΩΝ

Ἡ τιμὴ πωλήσεως κάθε φύλλου, μέχρις 8 σελ., εἶναι 7 δρχ., ἀπὸ 9 ὡς 24 σελ. 14 δρχ., ἀπὸ 25 ὡς 48 σελ. 20 δρχ., ἀπὸ 49 ὡς 80 σελ. 40 δρχ., ἀπὸ 81 σελ. καὶ ἄνω ἡ τιμὴ πωλήσεως κάθε φύλλου προσαυξάνεται κατὰ 40 δρχ. ἀνὰ 80 σελίδες.

Γ'. ΤΙΜΗ ΦΩΤΟΑΝΤΙΓΡΑΦΩΝ

Ἡ τιμὴ διαθέσεως στὸ κοινὸ τῶν ἐκδιδομένων ἀπὸ τὸ Ἐθνικὸ Τυπογραφεῖο φωτοαντιγράφων τῶν διαφόρων φύλλων τῆς Ἐφημερίδας τῆς Κυβερνήσεως καθορίζεται σὲ τρεῖς (3) δραχμὲς κατὰ σελίδα.

Δ'. ΤΕΛΗ ΔΗΜΟΣΙΕΥΣΕΩΝ

Ι. Στὸ τεῦχος Ἀνωνύμων Ἑταιρειῶν καὶ Ἑταιρειῶν Περιωρισμένης Εὐθύνης:

Α' Ἀνωνύμων Ἑταιρειῶν:

1. Τῶν καταστατικῶν	Δρχ.	18.000
2. Τῶν ἀποφάσεων «περὶ συγχωνεύσεως ἀνωνύμων ἑταιρειῶν»	»	18.000
3. Τῶν κωδικοποιήσεων τῶν καταστατικῶν (ΦΕΚ 309/67, τ. Β')	»	9.000
4. Τῶν τροποποιήσεων τῶν καταστατικῶν	»	5.000
5. Τῶν ἰσολογισμῶν κάθε χρήσεως	»	8.000
6. Τῶν ὑπουργικῶν ἀποφάσεων «περὶ παροχῆς ἀδείας ἐπεκτάσεως τῶν ἐργασιῶν Ἀσφαλιστικῶν Ἑταιρειῶν», τῶν ἐκθέσεων ἐκτιμήσεως περιουσιακῶν στοιχείων καὶ τῶν ἀποφάσεων τοῦ Δ.Σ. τοῦ ΕΛΤΑ, μὲ τὶς ὁποῖες ἐγκρίνονται καὶ δημοσιεύονται οἱ κανονισμοὶ αὐτοῦ	»	7.000
7. Τῶν ἀποφάσεων «περὶ ἐγκαταστάσεως ὑποκαταστήματος, διορισμοῦ γενικοῦ πράκτορος καὶ παροχῆς πληρεξουσιότητος πρὸς ἀντιπροσώπευσιν ἐν Ἑλλάδι ἀλλοδαπῶν Ἑταιρειῶν» καὶ τῶν ἀποφάσεων «περὶ μεταβιβάσεως τοῦ χαρτοφυλακίου Ἀσφαλιστικῶν Ἑταιρειῶν κατὰ τὸ ἄρθρο 59 παρ. 1 τοῦ Ν.Δ. 400/70»	»	4.000
8. Τῶν ἀνακοινώσεων γιὰ κάθε μεταβολὴ ποὺ γίνεται μὲ ἀπόφαση Γ.Σ. ἢ Δ.Σ., τῶν προσκλήσεων σὲ γενικὲς συνελεύσεις, τῶν κατὰ τὸ ἄρθρο 32 τοῦ Ν. 3221/24 γνωστοποιήσεων, τῶν ἀνακοινώσεων, ποὺ προβλέπονται ἀπὸ τὸ ἄρθρο 59 παρ. 3 τοῦ Ν.Δ. 400/1970 «περὶ Ἀλλοδαπῶν Ἀσφαλιστικῶν Ἑταιρειῶν», τῶν ἀποφάσεων τοῦ Διοικητικοῦ Συμβουλίου τοῦ ΕΛΤΑ, ποὺ ἀναφέρονται σὲ προσωρινὲς διατάξεις καὶ τῶν ἀποφάσεων τοῦ Ὑπ. Συγκοινωνιῶν διὰ τοὺς ΗΛΠΑΠ – ΗΣΑΠ – ΟΣΕ	»	2.000
9. Τῶν συνοπτικῶν μηνιαίων καταστάσεων τῶν Τραπεζικῶν Ἑταιρειῶν	»	2.000
10. Τῶν ἀποφάσεων τῆς ἐπιτροπῆς τοῦ Χρηματιστηρίου «περὶ εἰσαγωγῆς χρεωγράφων εἰς τὸ χρηματιστήριον πρὸς διαπραγμάτευσιν, συμφώνως πρὸς τὰς διατάξεις τοῦ ἄρθρου 2 παρ. 3 Α.Ν. 148/1967»	Δρχ.	2.000
11. Τῶν ἀποφάσεων τῆς ἐπιτροπῆς κεφαλαιαγορᾶς «περὶ διαγραφῆς χρεωγράφων ἐκ τοῦ χρηματιστηρίου, συμφώνως πρὸς τὰς διατάξεις τοῦ ἄρθρου 2 παρ. 4 Α.Ν. 148/67»	»	2.000
12. Τῶν ἀποφάσεων «περὶ ἐγκρίσεως τιμολογίων τῶν Ἀσφαλιστικῶν Ἑταιρειῶν»	»	2.000

Β' Ἑταιρειῶν Περιωρισμένης Εὐθύνης:

1. Τῶν καταστατικῶν	Δρχ.	2.000
2. Τῶν κωδικοποιήσεων τῶν καταστατικῶν	»	2.000
3. Τῶν ἰσολογισμῶν κάθε χρήσεως	»	2.500
4. Τῶν ἐκθέσεων ἐκτιμήσεως περιουσιακῶν στοιχείων	»	2.000
5. Τῶν τροποποιήσεων τῶν καταστατικῶν (γιὰ κάθε συμβολαιογραφικὴ πράξη)	»	800
6. Τῶν ἀνακοινώσεων μὲ συμβολαιογραφικὴ πράξη	»	800
7. Τῶν ἀνακοινώσεων μὲ ἀπόφαση τῆς Γ.Σ.	»	600
8. Τῶν προσκλήσεων σὲ γενικὲς συνελεύσεις	»	600

Γ' Ἀλληλασφαλιστικῶν Συνεταιρισμῶν – Ἀλληλασφαλιστικῶν Ταμείων καὶ Φιλανθρωπικῶν Σωματείων:

1. Τῶν ὑπουργικῶν ἀποφάσεων «περὶ χορηγήσεως ἀδείας λειτουργίας Ἀλληλασφαλιστικῶν Συνεταιρισμῶν – Ἀλληλασφαλιστικῶν Ταμείων»	»	2.000
2. Τῶν ἰσολογισμῶν τῶν ἀνωτέρω Συνεταιρισμῶν, Ταμείων καὶ Σωματείων	»	2.500

Δ' Τῶν δικαστικῶν πράξεων:	Δρχ.	800

ΙΙ. Στὸ Τέταρτο τεῦχος:

Τῶν δικαστικῶν πράξεων γιὰ παρακατάθεση ἀποζημιώσεως	»	800

Ε'. ΚΑΤΑΒΟΛΗ ΣΥΝΔΡΟΜΩΝ - ΤΕΛΩΝ ΔΗΜΟΣΙΕΥΣΕΩΝ ΚΑΙ ΠΟΣΟΣΤΩΝ Τ.Α.Π.Ε.Τ.

1. Οἱ συνδρομὲς τοῦ ἐσωτερικοῦ καὶ τὰ τέλη δημοσιεύσεων προκαταβάλλονται στὰ Δημόσια Ταμεῖα ἔναντι ἀποδεικτικοῦ εἰσπράξεως, τὸ ὁποῖο φροντίζει ὁ ἐνδιαφερόμενος νὰ τὸ στείλει στὴ Γενικὴ Δ/νση τοῦ Ἐθνικοῦ Τυπογραφείου.

2. Οἱ συνδρομὲς τοῦ ἐξωτερικοῦ εἶναι δυνατὸ νὰ στέλνονται καὶ σὲ ἀνάλογο συνάλλαγμα μὲ ἐπιταγὴ ἐπ' ὀνόματι τοῦ Διευθυντῆ τῶν Διοικητικῶν καὶ Οἰκονομικῶν Ὑποθέσεων τοῦ Ἐθνικοῦ Τυπογραφείου.

3. Τὸ ὑπὲρ τοῦ ΤΑΠΕΤ ποσοστὸ ἐπὶ τῶν ἀνωτέρω συνδρομῶν καὶ τελῶν δημοσιεύσεων καταβάλλεται ὡς ἑξῆς:

α) στὴν Ἀθήνα: στὸ Ταμεῖο τοῦ ΤΑΠΕΤ (Κατάστημα Ἐθνικοῦ Τυπογραφείου),

β) στὶς ὑπόλοιπες πόλεις τοῦ Κράτους: στὰ Δημόσια Ταμεῖα καὶ ἀποδίδεται στὸ ΤΑΠΕΤ σύμφωνα μὲ τὶς 192378/3639/1947 (RONEO 185) καὶ 178048/5321/31.7.65 (RONEO 139) ἐγκύκλιες διαταγὲς τοῦ Γ.Λ.Κ.,

γ) στὶς περιπτώσεις συνδρομῶν ἐξωτερικοῦ: ὅταν ἡ ἀποστολή τους γίνεται μὲ ἐπιταγὲς μαζὶ μ' αὐτὲς στέλνεται καὶ τὸ ὑπὲρ τοῦ ΤΑΠΕΤ ποσοστό.

Ὁ Γενικὸς Διευθυντὴς
ΑΘΑΝ. ΠΑΝ. ΣΠΗΛΙΟΠΟΥΛΟΣ